


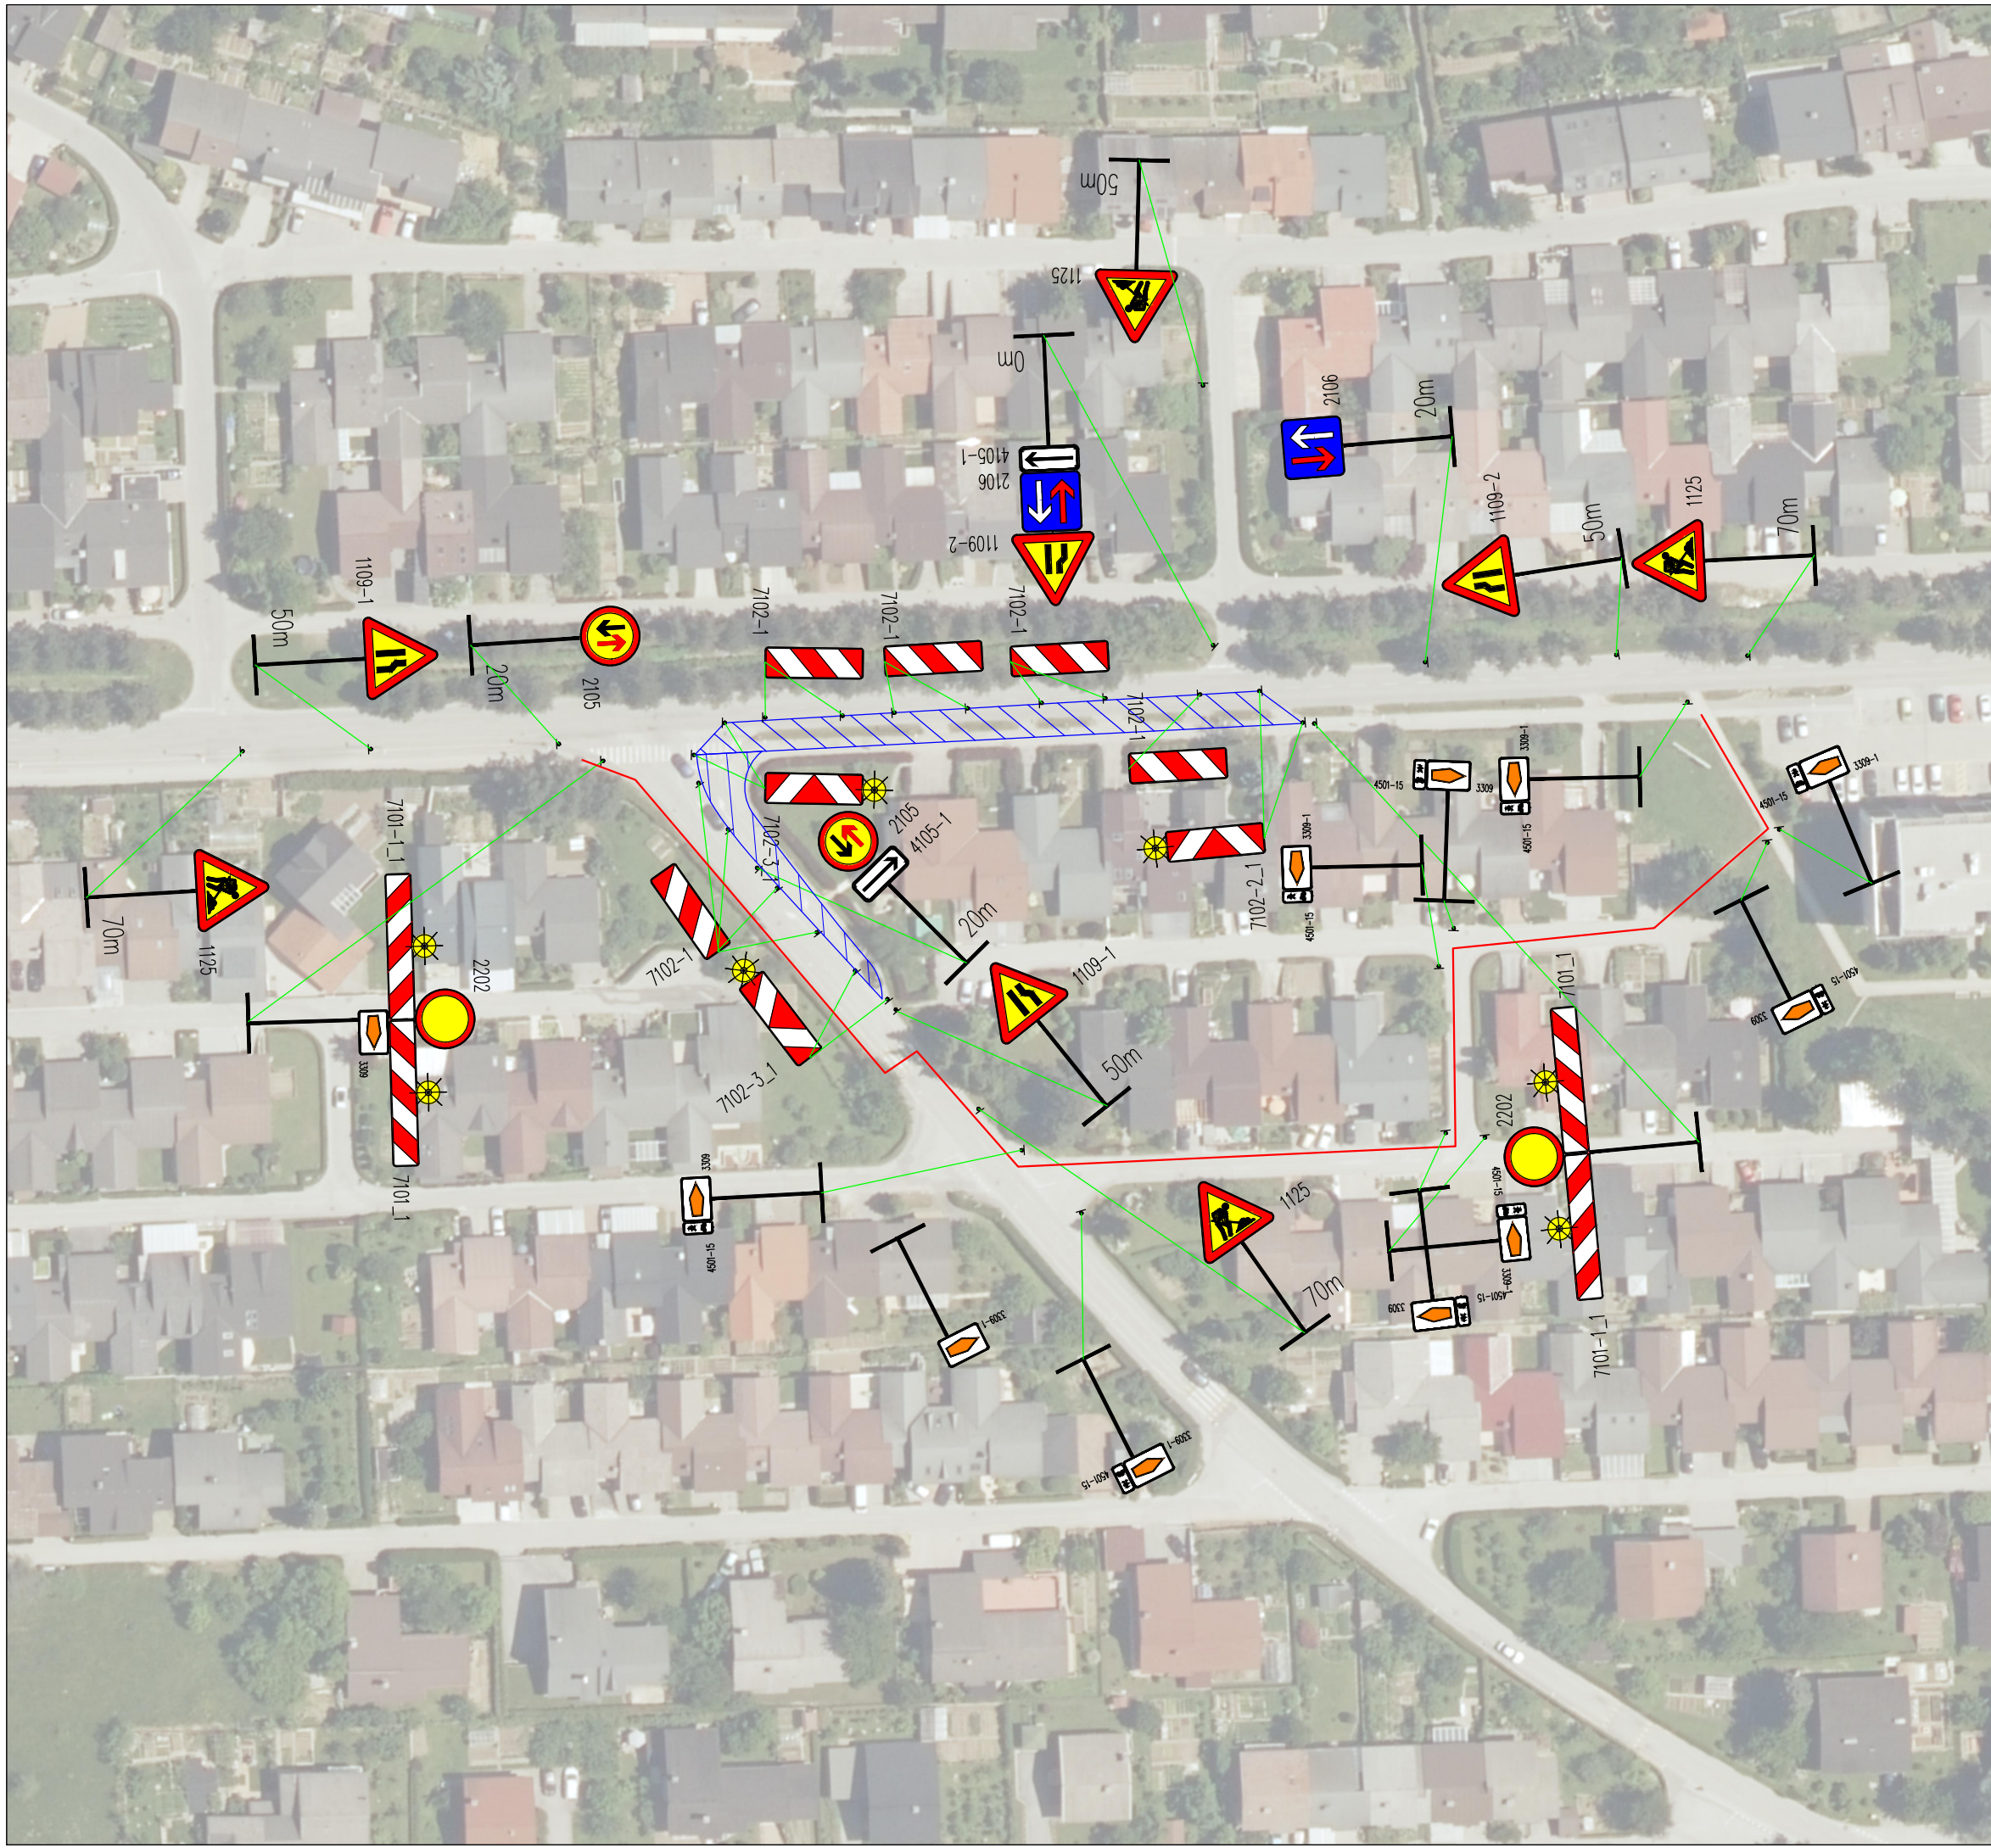

 Topolšica 199b, 3325 Šoštanj tel.: 05/909 75 73, fax.: 05/909 75 71 e-mail: info@andrejc.si, davčna št.: 48058149	Naziv	Ime in priimek	Ident.št. IZS	Podpis
	Odg.v.pr.:	Iztok ČERNOŠA u.d.i.g.	G-3454	
	Odg.proj.:	Iztok ČERNOŠA u.d.i.g.	G-3454	
	Obdelal:	Matic ZRIMSEK grad. tehn.		
Objekt:	Elaborat začasne prometne ureditve za čas izvedbe kanalizacije in kolesarske steze na Goriški cesti			Št. lista:
				List 03
				Št. načrta:
Opis risbe:	OBMOČJE ZAPORE FAZA 1			132-2018-EPU
				Avtor risbe:
naročnik:	ANDREJČ d.o.o. Topolšica 199b 3325 Šoštanj			ANDREJČ d.o.o.
investitor:	 Mestna občina Velenje Titov trg 1 3320 Velenje			Datum:
				april 2019