


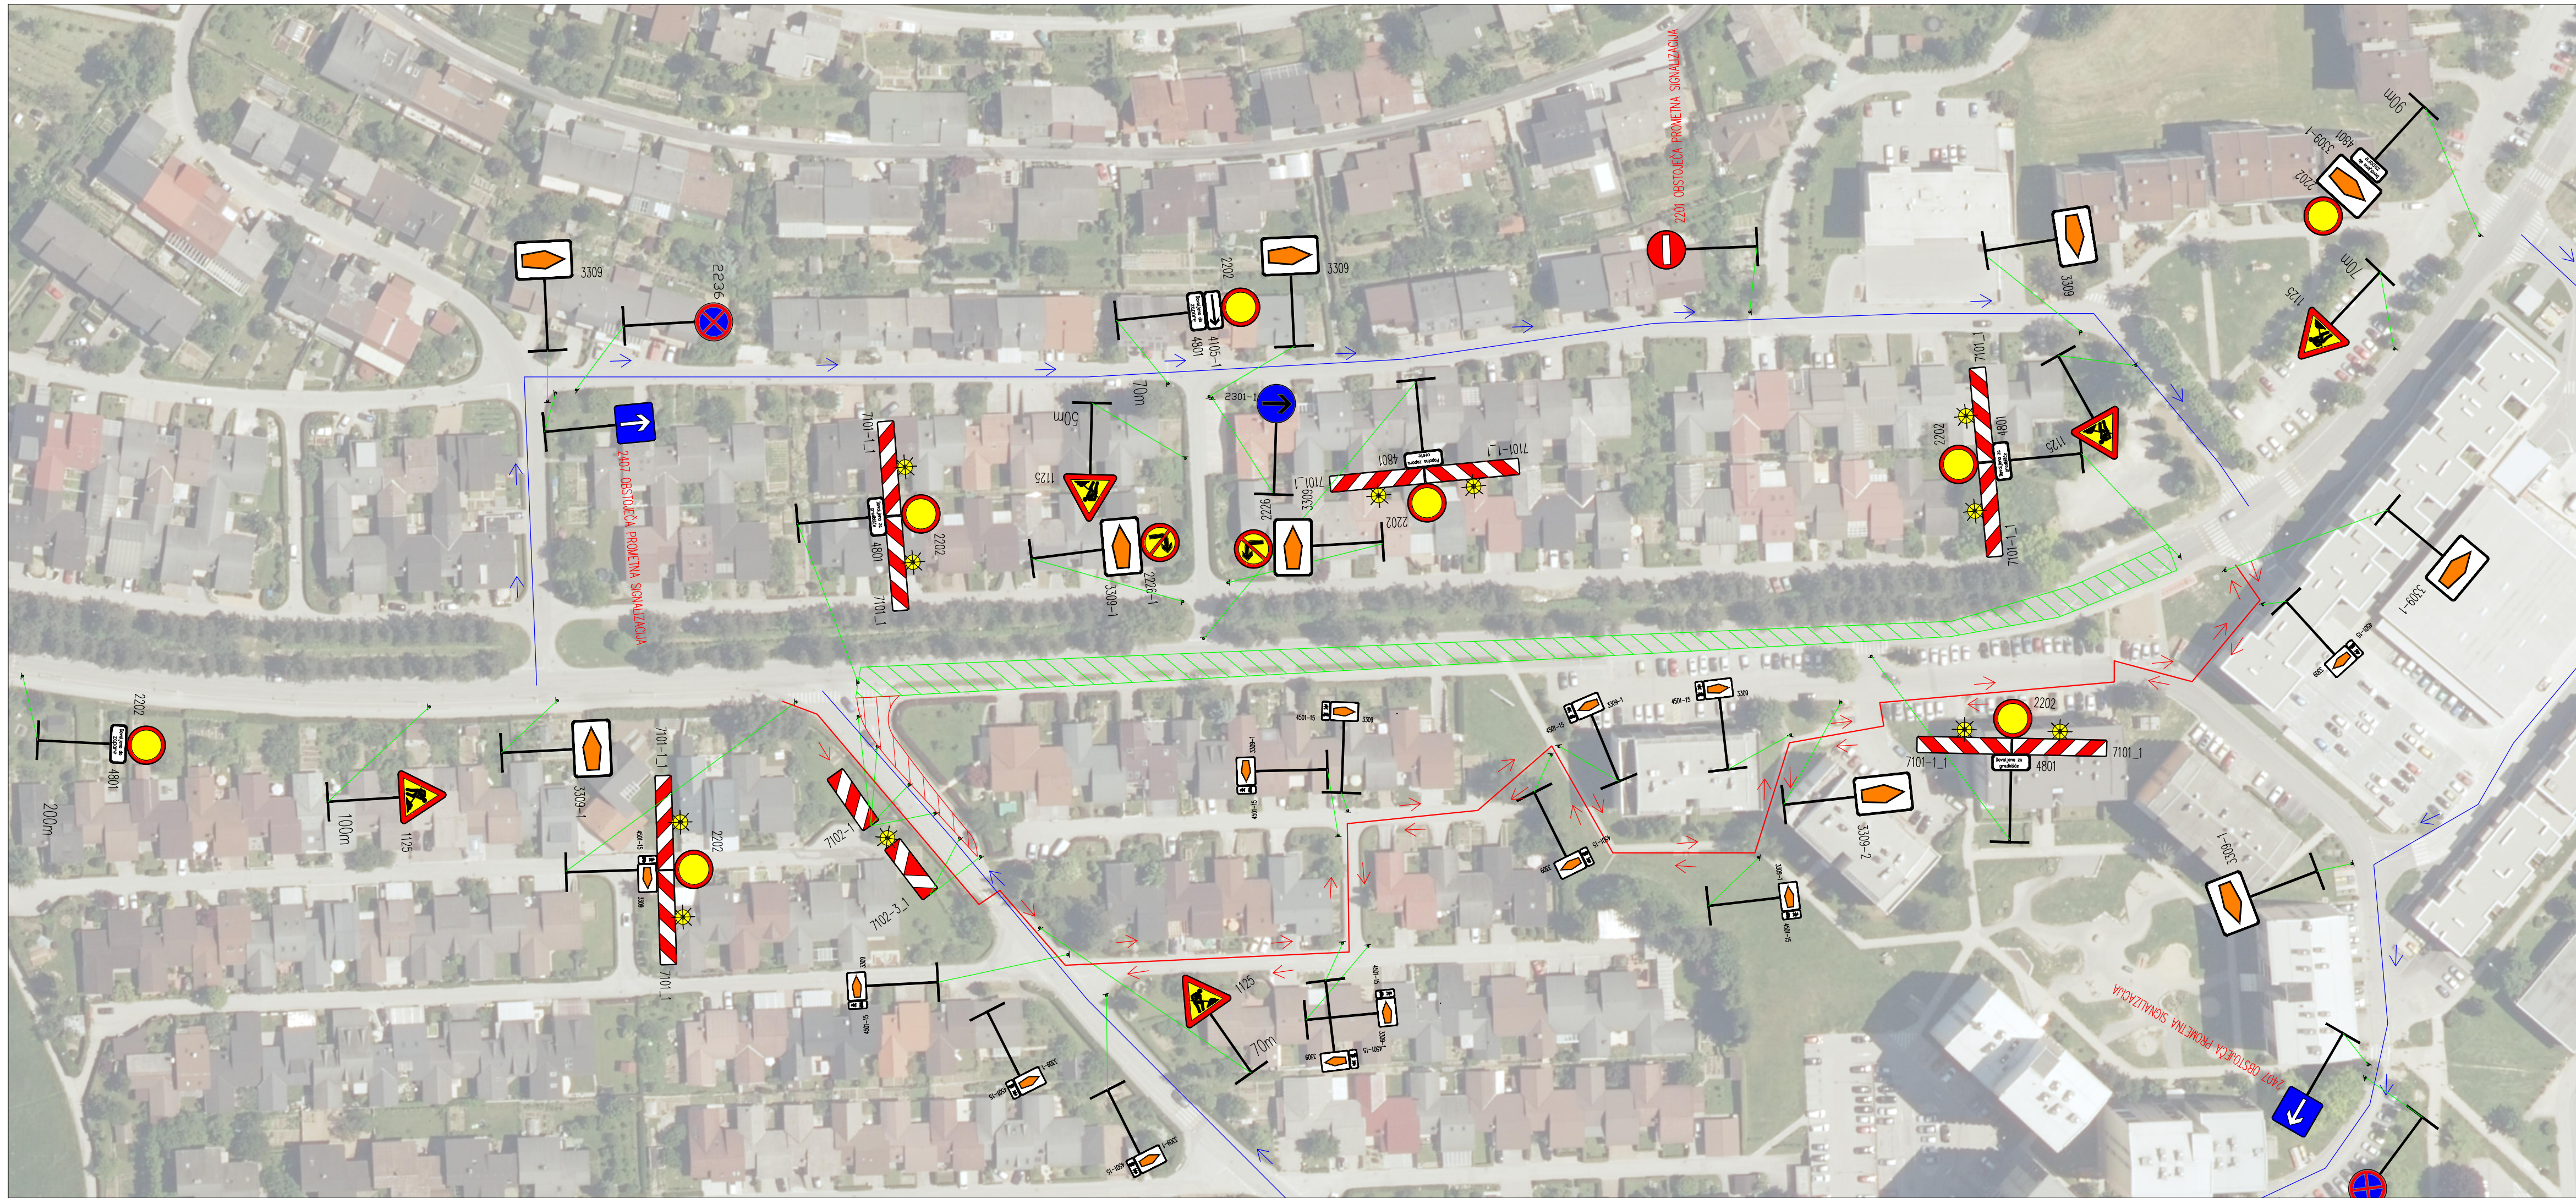

LEGENDA:

-  OBMOČJE ZAPORE
-  ZAPRT PAS ZA DESNE ZAVIJALCE
-  OBVOZ
-  OBVOZ ZA PEŠCE

 Topolšica 199b, 3325 Šoštanj tel. : 05/909 75 73, fax. : 05/909 75 71, e-mail: info@andrejca.si, davčna št.: 48058149	Naziv	Ime in priimek	Ident.št. IZS	Podpis
	Odg.v.pr.:	Vesna ANDREJC u.d.i.g.	G-2294	
	Odg.proj.:	Vesna ANDREJC u.d.i.g.	G-2294	
	Obdelal:	Matic ZRIMŠEK grad. tehn.		
Objekt:	Elaborat začasne prometne ureditve za čas izvedbe kanalizacije in kolesarske steze na Goriški cesti			Št. lista: List 04
				Št. načrta: 132-2018-EPU
				Avtor risbe: ANDREJC d.o.o.
Opis risbe:	OBMOČJE ZAPORE FAZA 2		Merilo: 1:1.000	Datum: april 2019
naročnik:	 ANDREJC d.o.o. Topolšic 199b 3325 Šoštanj		investitor:	 Mestna občina Velenje Titov trg 1 3320 Velenje